


# Schaltungensschema für Kamineinsätze "HAJDUK" mit Wassermantel Volcano W-12 und W-18

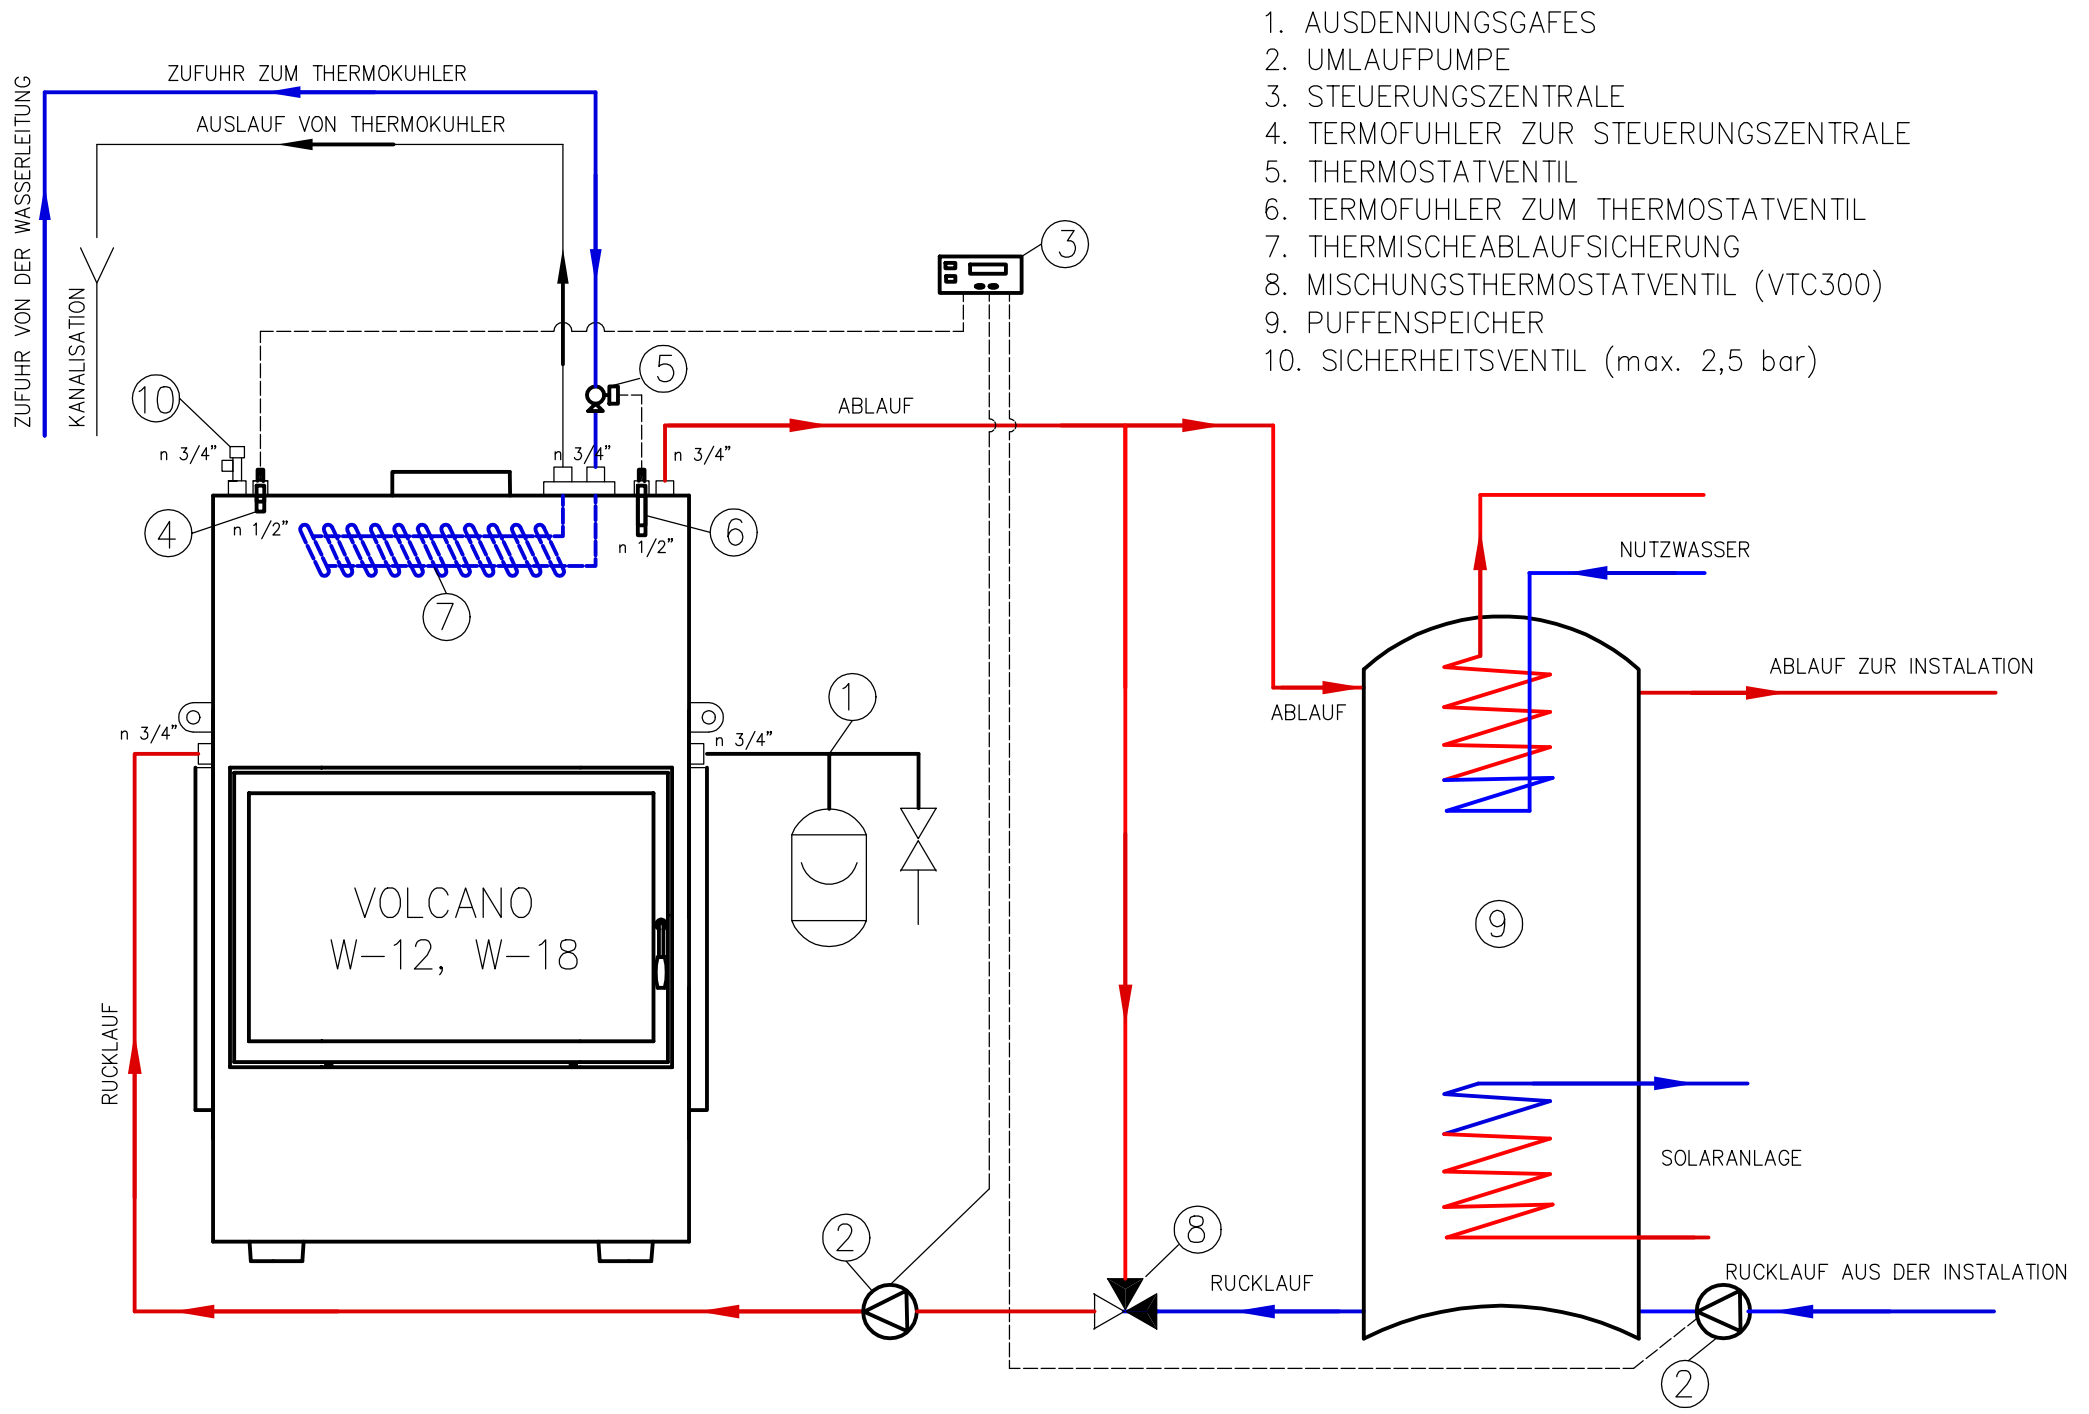

1. AUSDENNUNGSGAFES
2. UMLAUFPUMPE
3. STEUERUNGSZENTRALE
4. TERMOFUHLER ZUR STEUERUNGSZENTRALE
5. THERMOSTATVENTIL
6. TERMOFUHLER ZUM THERMOSTATVENTIL
7. THERMISCHEABLAUFSICHERUNG
8. MISCHUNGSTHERMOSTATVENTIL (VTC300)
9. PUFFENSPEICHER
10. SICHERHEITSVENTIL (max. 2,5 bar)